


Abstand zwischen den Profilen 1 m

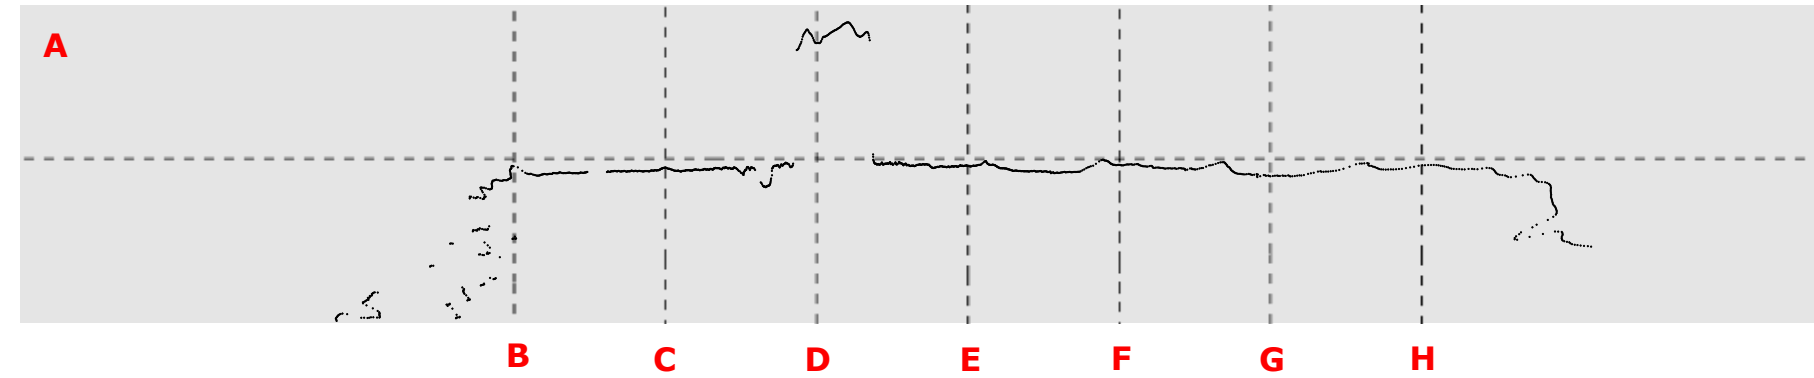

Mst. 1:50



Stonewall's
Gerhard Stoll
dipl. Arch. ETH/SIA / Trockensteinmaurer
Hüeblistrasse 28
8636 Wald
+44/55 246 34 55
+44/78 761 38 18
info@stonewalls.ch
www.stonewalls.ch

Stützmauer und Durchlass
Mauerwerksprofile Lidar
Aufnahme Mai 2024