


Abstand zwischen den Profilen ca.1 m

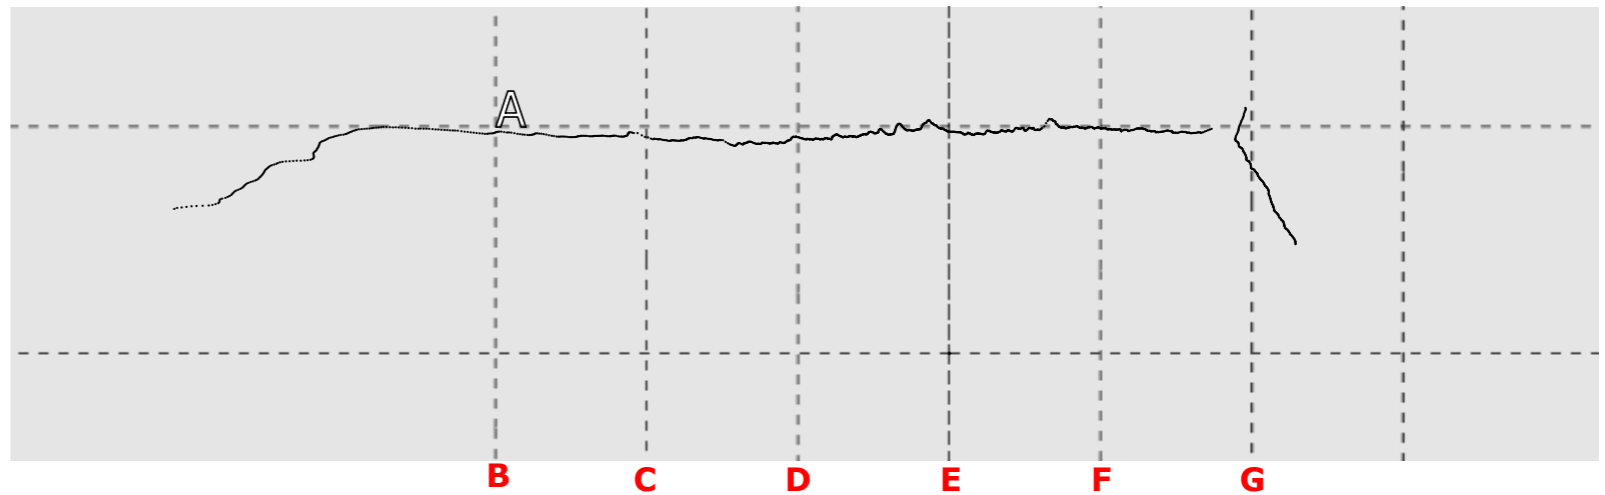

Mst. 1:50



Stonewalls
 Gerhard Stoll
 dipl. Arch. ETH/SIA / Trockensteinmaurer
 Hüeblistrasse 28
 8636 Wald
 +44/55 246 34 55
 +44/78 761 38 18
 info@stonewalls.ch
 www.stonewalls.ch

**Mauer B02, Überwachung der Verformung mit Lidarprofilen
 Stand Juni 2024**